



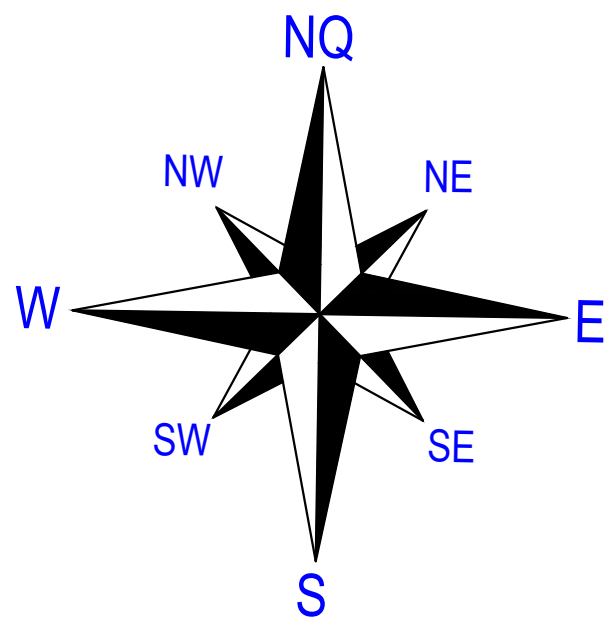

ESTATÍSTICAS DO CONDOMÍNIO	SISTEMA DE RESUMO						
	UNIDADES PRIVATIVAS		ÁREAS COMUNS		VIAS DE CIRCULAÇÃO INTERNA		
	UNIDADES	ÁREA (M2)	UNIDADES	ÁREA (M2)	NOME DE RUA	ÁREA (M2)	
	QUADRA 01	07	4.655,20	-----	-----	RUA DIEGO MACHADO	2.258,72
	QUADRA 02	11	7.285,32	-----	-----	RUA NIEL C. MACHADO	381,87
	QUADRA 03	05	3.752,31	-----	-----	RUA JOAQUIM ALVES MACHADO	1.453,45
	QUADRA 04	10	8.883,51	ÁREA C: 04	150,55	RUA ANGELITA I. MACHADO	1.124,91
	QUADRA 05	07	4.408,24				
				ÁREA C: 01	2.275,98	RUA MARIA EUDENIA	987,63
				ÁREA C: 03	197,84	RUA VALDOMIRO COSTA MACHADO	1.402,28
			ÁREA C: 02	224,65	RUA PARALÍO C. MACHADO	399,22	
					RUA JOÃO M. MACHADO	1.122,10	

CONDOMÍNIO DE LAZER JUNTO AO LAGO DA USINA DE MAUÁ
MUNICÍPIO DE ORTIGUEIRA (PR)

ÁREA DE PRESERVAÇÃO PERMANENTE	35.710,72 m²
ÁREA BRUTA	39.157,78 m² (100,00%)
ÁREA DE UNIDADES PRIVATIVAS	26.984,58 m² (68,91%)
ÁREA DE VIAS DE CIRCULAÇÃO INTERNA	9.324,18 m² (23,81%)
ÁREAS COMUNS	2.849,02 m² (7,28%)

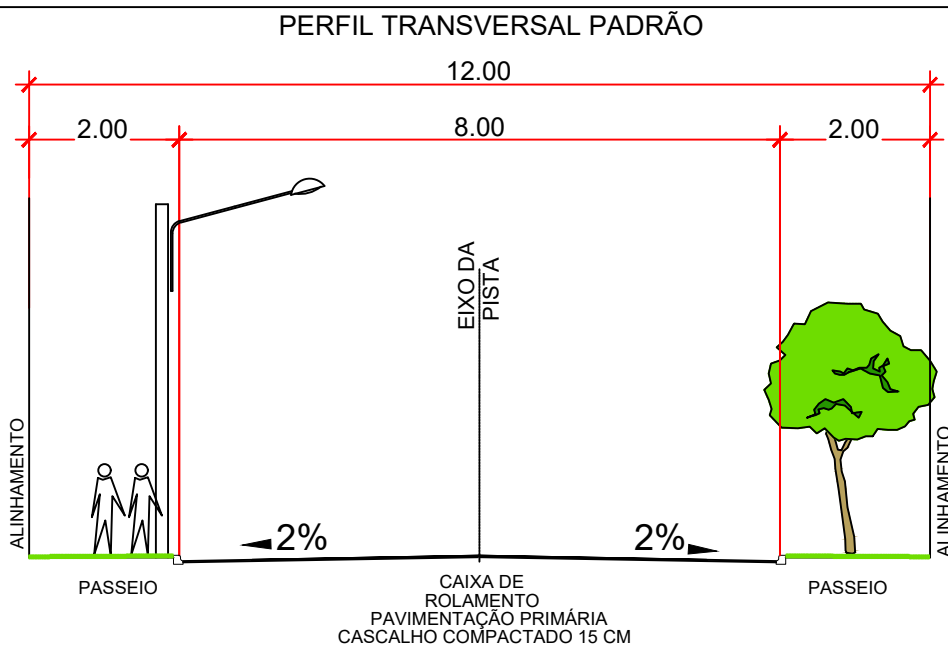

LEGENDA

- EIXO ESTRADA
- LIMITE MATO
- LIMITE TERRENO (CERCA)

OBSERVAÇÕES

1. PROJETO ELABORADO A PARTIR DE LEVANTAMENTO PLANIALTIMÉTRICO FORNECIDO PELO CONTRATANTE

PROJETO URBANÍSTICO			
proprietário: IVANIR IUCKSCH MACHADO CPF: 352.789.519-15		referência: ▪projeto urbanistico	
obra: CONDOMÍNIO RURAL BARRA VILLE		rti de projeto (inicial/eqipe): escala: 1:1000	
responsabilidade técnica: RAFAELA SANGALLI Arquiteta e Urbanista - CAU/PR nº 170190-8		assinatura RAFAELA LUIZ FERNANDO emissão: MAR/2025 prancha: URB 01/01	